


2 этаж

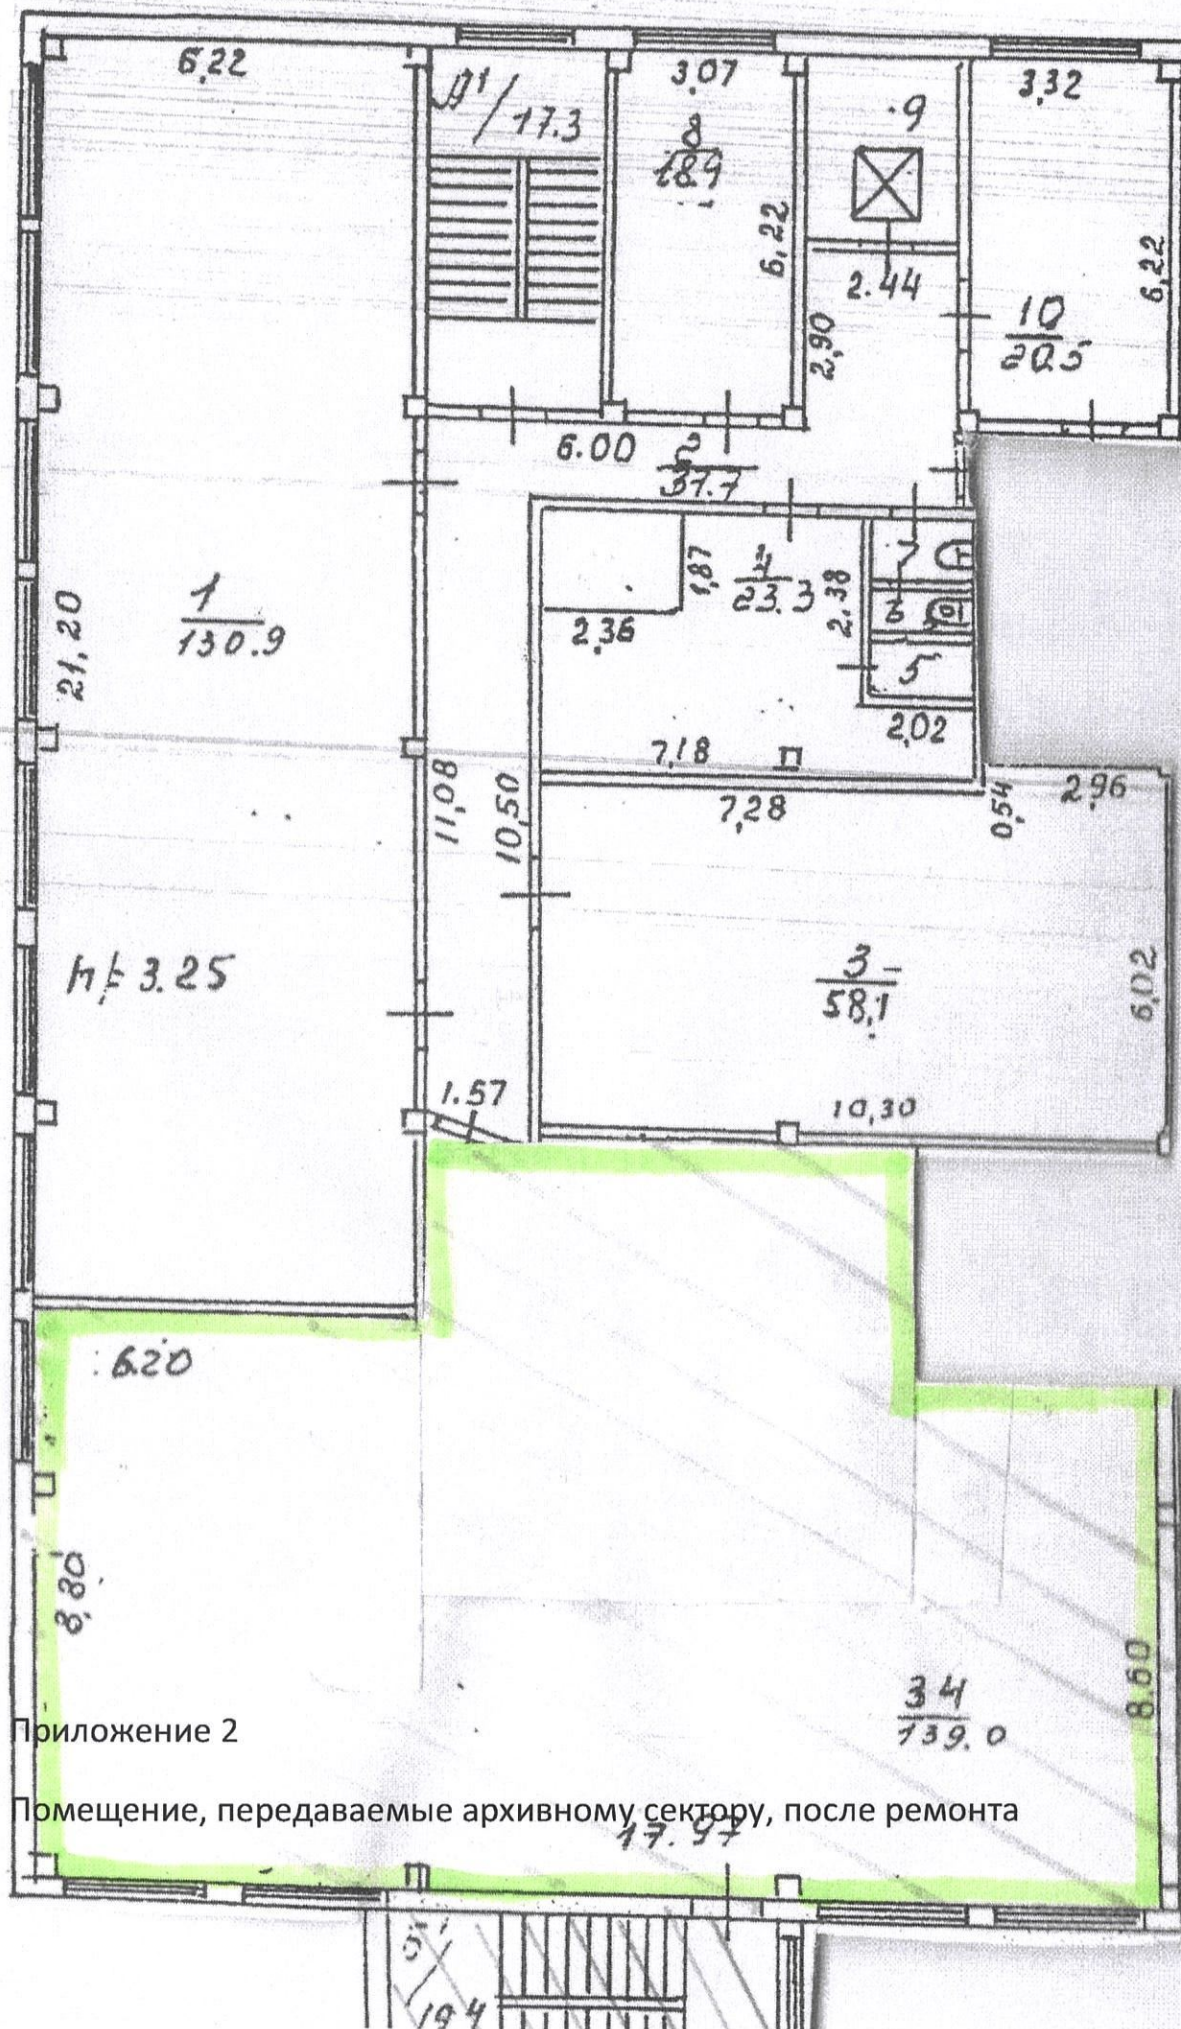

Приложение 2

Помещение, передаваемые архивному сектору, после ремонта